

T.C.
MERSİN ÜNİVERSİTESİ HASTANESİ

TEKLİF İSTEME FORMU

10/07/2025

İlan No : 2025-07-2607
İstem No : 81567
Alım No :
Talep Eden Birim : İdari Bölümler / Teknik Servis
Konu : ANAHTAR TESLİM GÖTÜRÜ BEDEL YAPIM İŞİ

Talep Edilen Hasta :

Son Teslim Tarihi & Saat : 18/07/2025 17:00:00

S.No	Malzeme Açıklaması	Miktar	Birim	Birim Fiyat	Toplam Tutar	Marka	UBB kodu	Tesl. Süresi (Gün)
1	ANAHTAR TESLİM GÖTÜRÜ BEDEL YAPIM İŞİ, TESHİM MERKEZİ YANI DEPO YAPIMI	1	Adet					

MEÜ Hastanesi için BAKIM VE ONARIM HİZMETİ satın alınmasına ihtiyaç duyulmuştur. 11/07/2025 tarih ve saat 12:00'a kadar aşağıdaki şartlara göre düzenlenerek Proforma faturanın Satın Alma bürosuna gönderilmesini rica ederim.

- 1-Tekliflerin yazılı olması,
- 2-İhale dokümanının tamamen okunup kabul edildiğinin belirtilmesi,
- 4-TL (Türk Lirası) olarak fiyat verilip, birim fiyatlarının rakamla ve yazıyla yazılması,
- 5-Üzerinde kazıntı, silinti, düzeltme bulunmaması,
- 6-Ad, Soyadı veya ticaret unvanı yazılmak suretiyle yetkili kişilerce imzalanmış olması,
- 7-Teklif verilmeyecekse FAKS mesajının bir açıklama ile gönderilmesi,

TESLİMAT SÜRESİ, VARSA UBB KODU, MARKA BELİRTİLMİYEN TEKLİFLER DEĞERLENDİRME DIŞI OLACAKTIR, TEKLİFLER SIRA NUMARASINA GÖRE VERİLMELİDİR.

İrtibat Faks: 0324 241 00 90 Telefon: 0324 241 00 00 - 22570-22593-22598-22595

E-posta adresi: hastanesatinalma@mersin.edu.tr

Fiyat opsiyonu en az 45 gün olacaktır.

Bünyamin GÜLTEKİN

Hastane Müdür Yrd.

NOT: İlanlarımız www.mersin.edu.tr adresinde yayımlanmaktadır.

2-Kez ilana çıkılmıştır!!!

DEPO YAPIMI TEKNİK ŞARTNAMESİ

Proje Adı: Depo Yapısı

Toplam Alan: 195 m²

Kat Yüksekliği: 300 cm

Saçak İzdüşümü: 30 cm

1. Uygulama, mimari ve statik projelere uygun olarak gerçekleştirilecektir.

Yapım işinde kullanılacak beton, C30 beton sınıfında olacaktır.

2. DUVARLAR

- Taşıyıcı olmayan duvarlar 15 cm kalınlığında bims blok malzeme ile örülecektir.
- Duvarlara iç ve dış yüzeylerde kaba ve ince sıva uygulanacaktır. (Tavan hariç)

3. KAPI VE PENCERELER

- Pencerele:
 - PVC sürgülü pencere
 - Boyut: 150 cm x 150 cm
 - Isıcam özellikli olacak
 - Tüm açıklıklarda aynı ölçüde pencere kullanılacaktır.
- Kapılar:
 - Çift kanatlı demir kapı
 - Malzeme: 1.5 mm sac
 - Konstrüksiyon: 60x40x2 mm profil kullanılarak imal edilecektir.

4. KORKULUKLAR

- - Üst ve alt profiller: 40x40x2 mm kutu profil
- Ara dikmeler: 10x10 mm kare demir
- Ara boşluklar: 12 cm aralıklarla yerleştirilecektir.

5. GENEL YAPIM KOŞULLARI


- - Tüm imalatlar yürürlükteki TSE, Yapı İşleri Teknik Şartnameleri ve ilgili yönetmeliklere uygun olarak yapılacaktır.
- Uygulamada ortaya çıkacak imalat toleransları, yapı güvenliğini ve işlevini etkilemeyecek düzeyde olmalıdır.
- Tüm malzemeler birinci sınıf ve sertifikalı olacaktır.





MERSİN ÜNİVERSİTESİ HASTANESİ
TEKNİK HİZMETLER KOORDİNATÖRLÜĞÜ
İnşaat - Mobilya Sorumlusu

Sevil ÖZ

MERSİN ÜNİVERSİTESİ HASTANESİ
TEKNİK HİZMETLER KOORDİNATÖRLÜĞÜ
Medikal Gaz Sorumlusu
Ü. Muhsin TOROSLU

MİMARİ PLAN

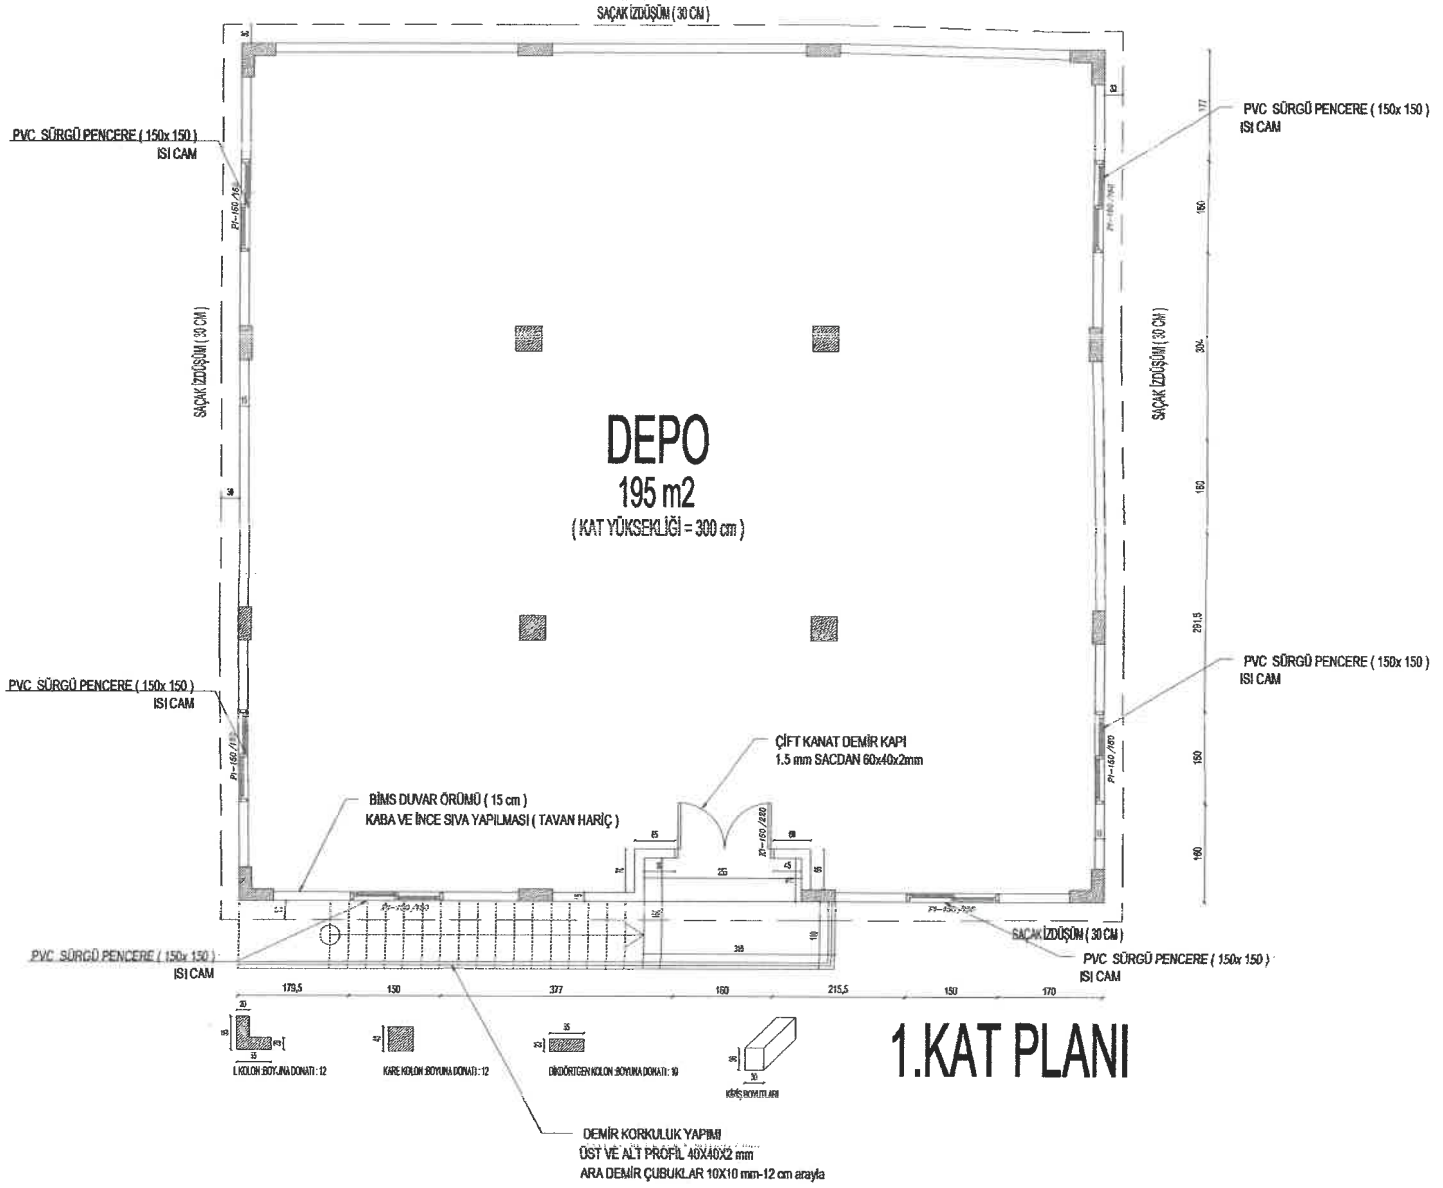

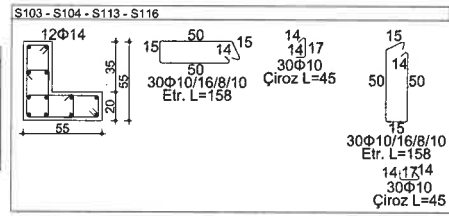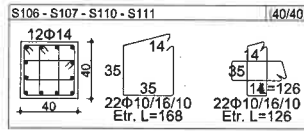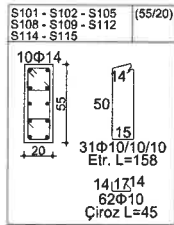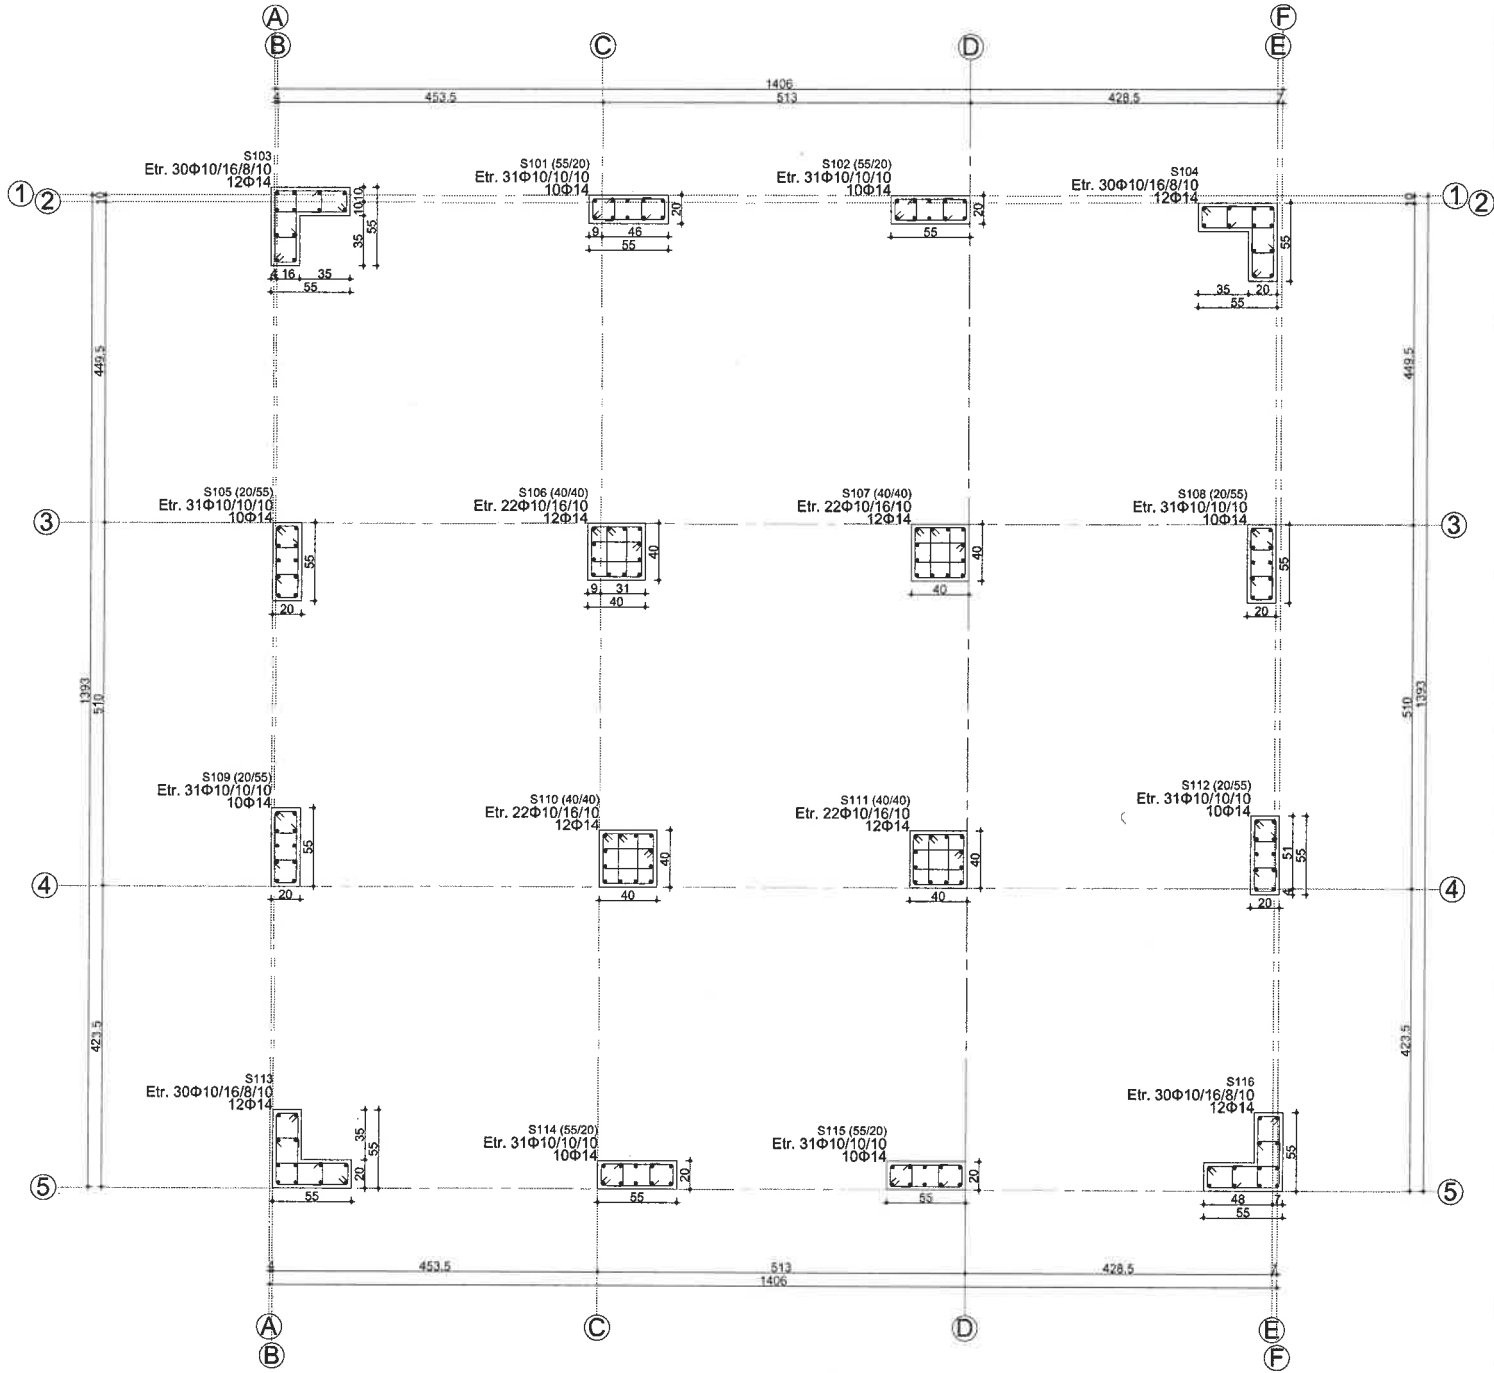

1. KAT

ZEMİN KAT

S03-S04-S13-S16
KOLON DETAYI

1. KAT
40/40


ZEMİN KAT
40/40

S06-S07-S10-S11
KOLON DETAYI


1. KAT
55/20







ZEMİN KAT
55/20


S01-S02-S05-S08
S09-S12-S14-S15
KOLON DETAYI

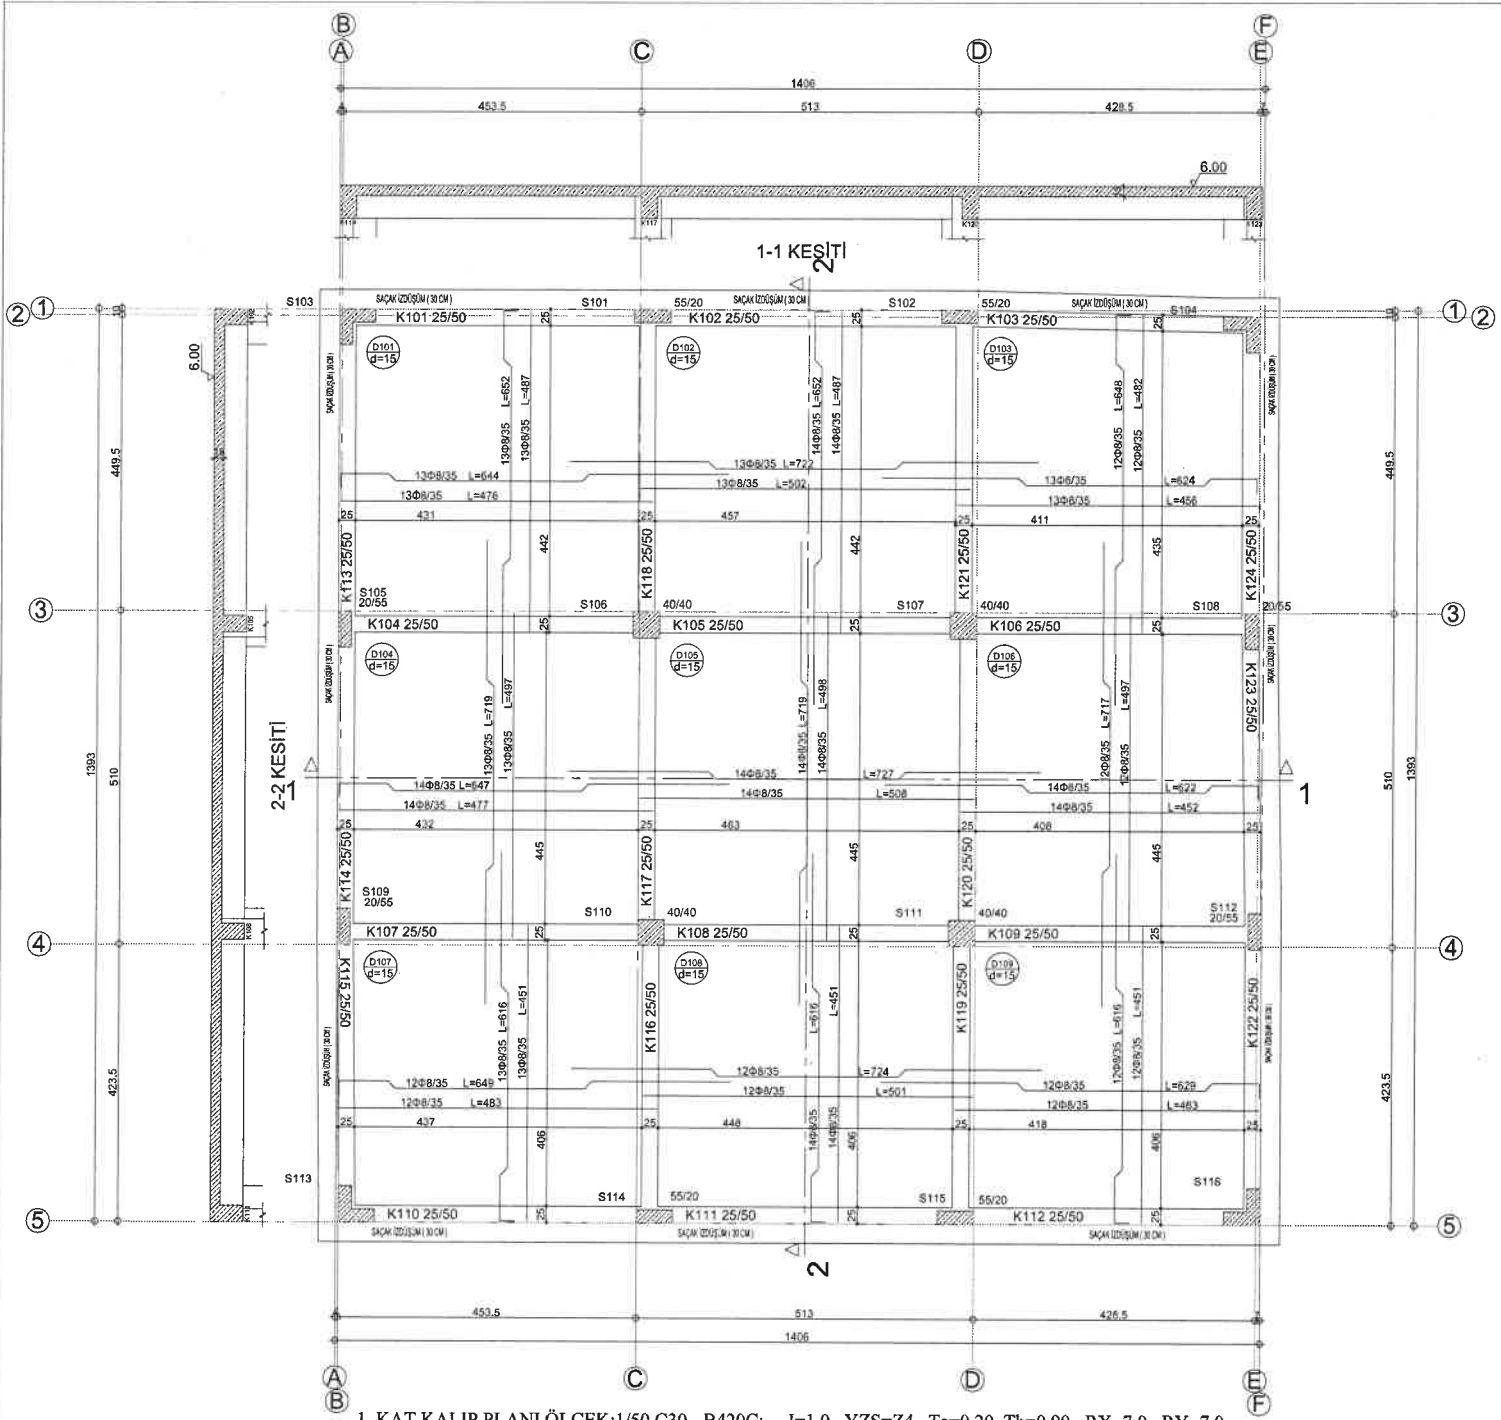

1. KAT KALIP PLANI ÖLÇEK: 1/50 C30 - B420C; I=1.0, YZS=Z4, Ta=0.20, Tb=0.90, RX=7.0, RY=7.0

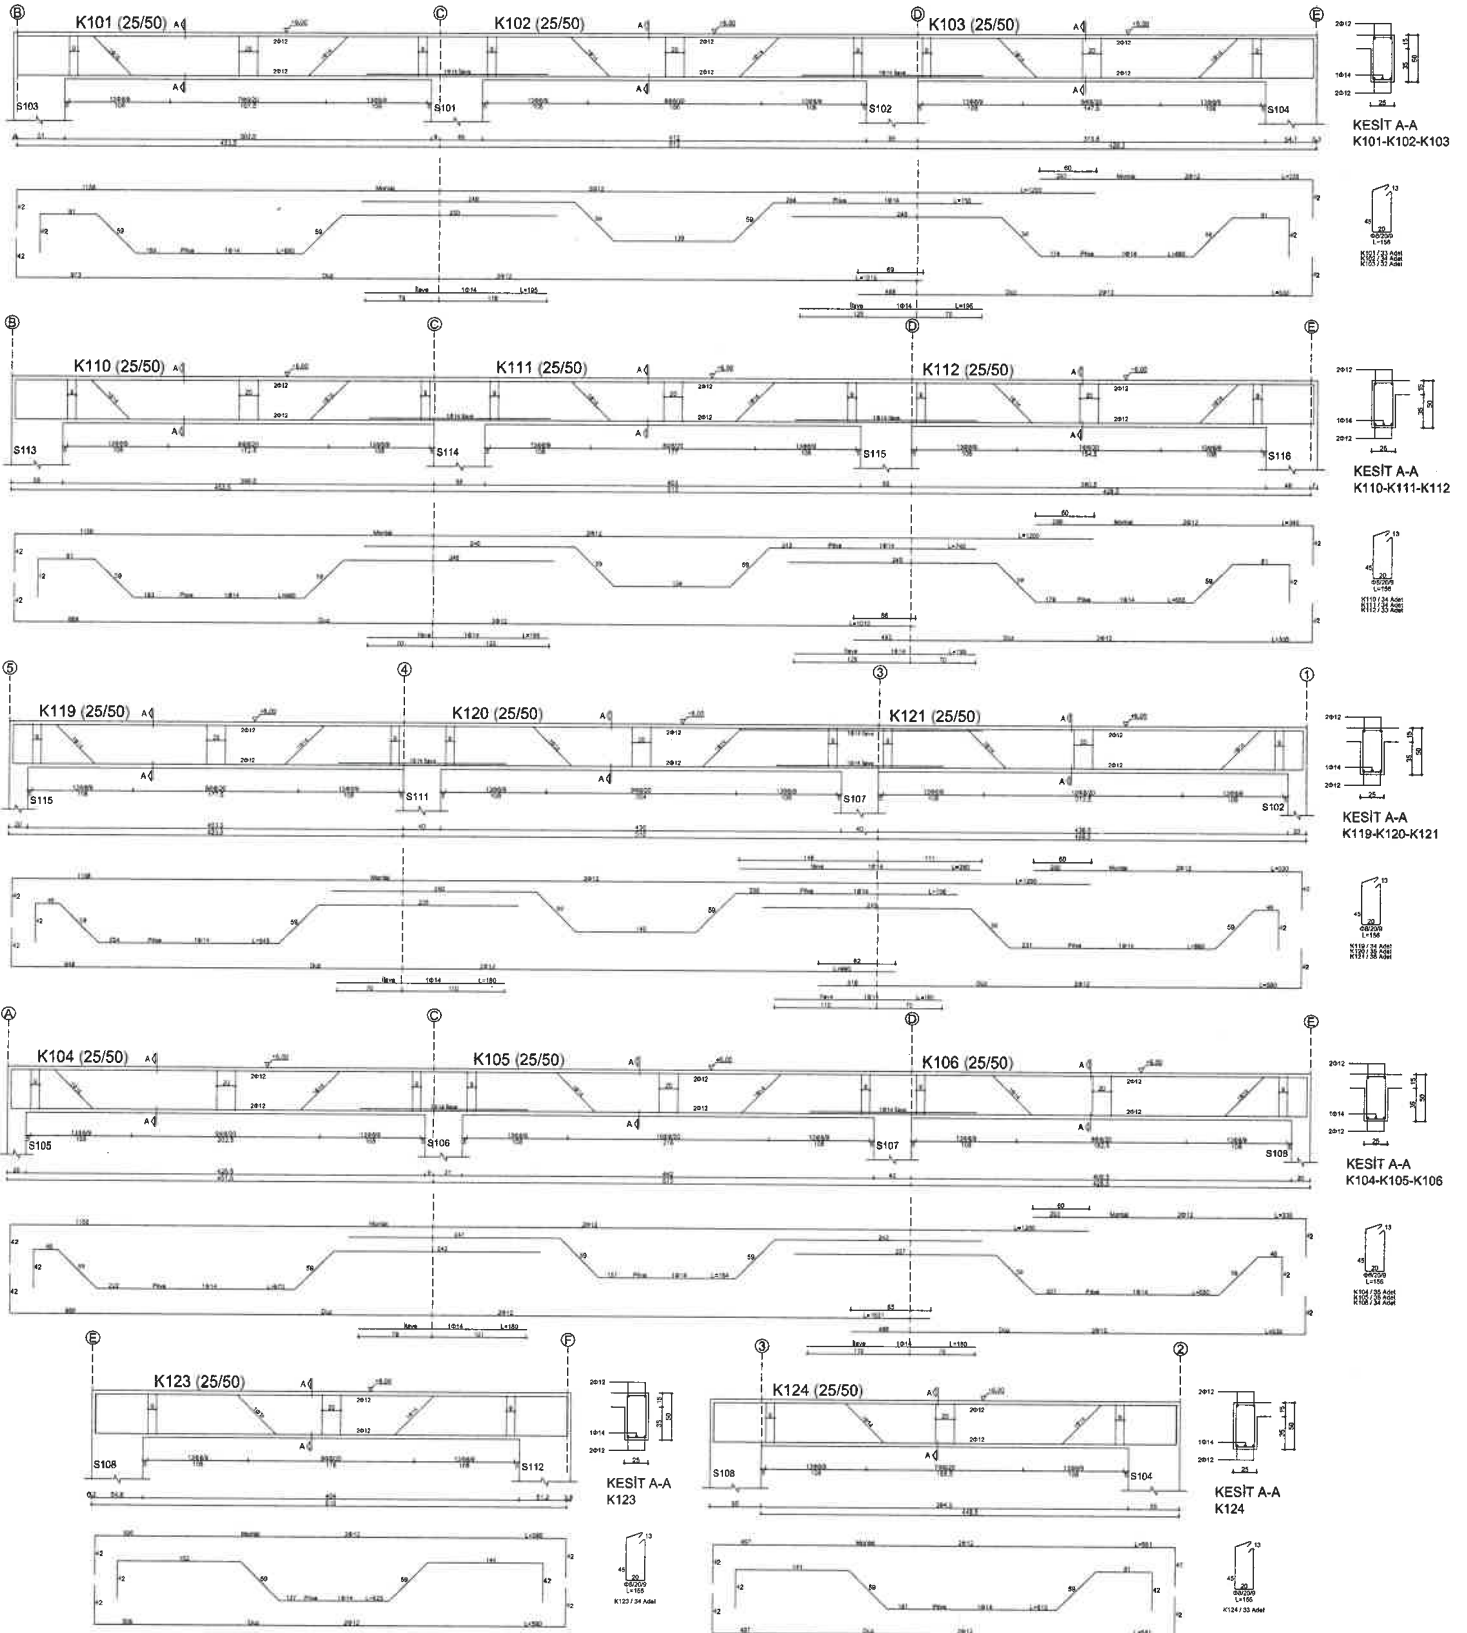

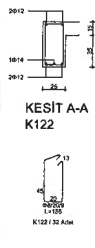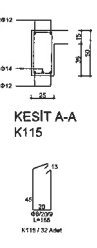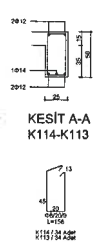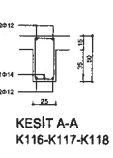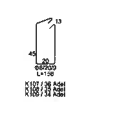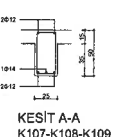

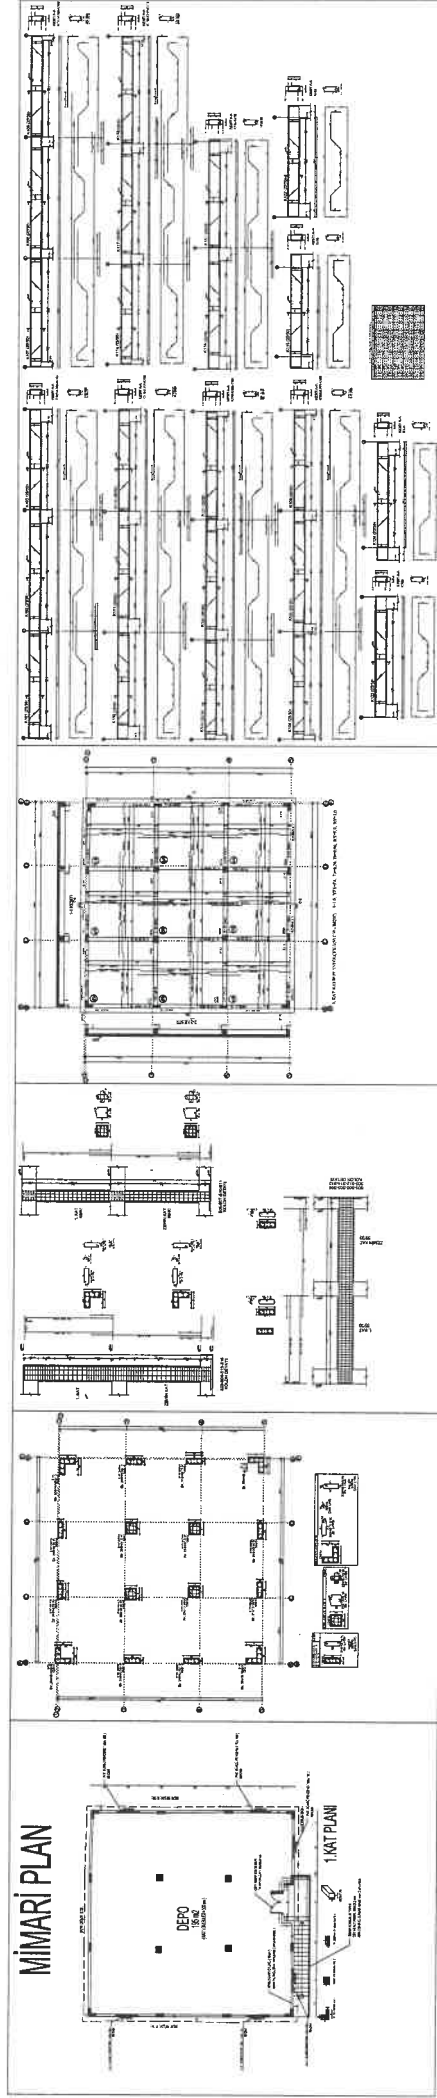

MERSİN ÜNİVERSİTESİ HASTANESİ
TEKNİK HİZMETLER KOORDİNATÖRLÜĞÜ
Medikal Gaz Sorumlusu
Ü. Muhsin AVROSLU

MERSİN ÜNİVERSİTESİ HASTANESİ
TEKNİK HİZMETLER KOORDİNATÖRLÜĞÜ
Medikal Gaz Sorumlusu
Sevil ÖZ