

T.C.
MERSİN ÜNİVERSİTESİ HASTANESİ

TEKLİF İSTEME FORMU

06/08/2025

İlan No : 2025-08-2979
İstem No : 81991
Alım No :
Talep Eden Birim : İdari Bölümler / Teknik Servis
Konu : POLİKLİNİKLER GİRİŞ ÜSTÜ TERAS VE SATIN ALMA TERASI İZOLASYONU HİZMET ALIM

YANPAR

Talep Edilen Hasta :
Son Teslim Tarihi & Saat : 12/08/2025 17:00:00

S.No	Malzeme Açıklaması	Miktar	Birim	Birim Fiyat	Toplam Tutar	Marka	UBB kodu	Test. Süresi (Gün)
1	POLİKLİNİKLER GİRİŞ ÜSTÜ TERAS VE SATIN ALMA TERASI İZOLASYONU HİZMET ALIM	1	Adet					

MEÜ Hastanesi için POLİKLİNİKLER GİRİŞ ÜSTÜ TERAS VE SATIN ALMA TERASI İZOLASYONU HİZMETİ satın alınmasına ihtiyaç duyulmuştur. 12/08/2025 tarih ve saat 17:00'a kadar aşağıdaki şartlara göre düzenlenerek Proforma faturanın Satın Alma bürosuna gönderilmesini rica ederim.

- 1-Tekliflerin yazılı olması,
- 2-İhale dokümanının tamamen okunup kabul edildiğinin belirtilmesi,
- 4-TL (Türk Lirası) olarak fiyat verilip, birim fiyatlarının rakamla ve yazıyla yazılması,
- 5-Üzerinde kazıntı, silinti, düzeltme bulunmaması,
- 6-Ad, Soyadı veya ticaret unvanı yazılmak suretiyle yetkili kişilerce imzalanmış olması,
- 7-Teklif verilmeyecekse FAKS mesajının bir açıklama ile gönderilmesi,

TESLİMAT SÜRESİ, VARSA UBB KODU, MARKA BELİRTİLMEYEN TEKLİFLER DEĞERLENDİRME DIŞI OLACAKTIR, TEKLİFLER SIRA NUMARASINA GÖRE VERİLMELİDİR.

İrtibat Faks: 0324 241 00 90 Telefon: 0324 241 00 00 - 22570-22593-22598-22595

E-posta adresi: hastanesatinalma@mersin.edu.tr

Fiyat opsiyonu en az 45 gün olacaktır.

Bünyamin GÜLTEKİN
Hastane Müdür Yrd.

NOT: İlanlarımız www.mersin.edu.tr adresinde yayımlanmaktadır.

POLİKLİNİKLER GİRİŞ ÜSTÜ TERAS VE SATINALMA TERAS İZOLASYON UYGULAMASI ŞARTNAMESİ

- 1- ADI GEÇEN BÜTÜN MAHALDE BULUNAN SÜPÜRGELİKLER SÖKÜLMELİDİR
- 2- UYGULAMA YAPILACAK ZEMİNLERDE OYNAYAN SERAMİKLER KALDIRILIP ZEMİN TESVİYESİ YAPILMALIDIR
- 3- TÜM ZEMİN VE DUVAR BİRLEŞİMLERİNE PAH YAPILMALIDIR
- 4- TÜM ZEMİNLERE 0.30KG/M² OLACAK ŞEKİLDE MEMBRAN ASTARI UYGULAMASI YAPILMALIDIR
- 5- TÜM ZEMİNLERE VE PARAPETLERE MERMERİN ALTINA KADAR GELECEK ŞEKİLDE +20°C VE -20°C PP3000 MEMBRAN İLE FULL YAPIŞTIRMA VE 20CM BİNİŞ PAYI OLACAK ŞEKİLDE 1. KAT MEMBRAN UYGULAMASI YAPILMALIDIR
- 6- UYGULANAN MEMBRANIN ÜZERİNE C25 KALİTE BETON 10CM KALINLIĞINDA OLACAK VE SU BİRİKİMİNE İZİN VERMEYECEK ŞEKİLDE EĞİM VERİLEREK DÖKÜLÜP HELİKOPTER İLE DÜZENLENMELİDİR
- 7- MEMBRAN UYGULAMALARININ ARDINDAN PARAPET BİTİM NOKTASINA BASKI ÇITASI UYGULAMASI YAPILMALIDIR
- 8- C25 BETON UYGULAMASI SONRASI AÇIKTA KALAN PARAPET DUVARINA YAPILAN 1. KAT MEMBRAN ÜZERİNE +20°C VE -20°C ÖZELLİKLİ AP4000 ARDUAZLI MEMBRAN UYGULAMASI YAPILMALIDIR
- 9- BASKI ÇITASININ ÜZERİNE EKSTRA DAYANIKLI VE ELASTİK ÖZELLİKLİ MASTİK UYGULAMASI YAPILMALIDIR
- 10- ADI GEÇEN TERAS ZEMİNLERİNDE BULUNAN BÜTÜN YER SÜZGEÇLERİ SÖKÜLÜP YENİLENMELİDİR
- 11- SU GEÇİRMEZLİK TESTİ YAPILARAK TARFİMIZA TESLİM EDİLMELİDİR
- 12- ADI GEÇEN ZEMİN ÖLÇÜLERİ FİRMALAR TARAFINDAN TEKRAR ALINACAKTIR

MERSİN ÜNİVERSİTESİ HASTANESİ
TEKNİK HİZMETLER KOORDİNATÖRLÜĞÜ
İnşaat - Mühürleme Birim Başkanı


Sevil ÜZ

MERSİN ÜNİVERSİTESİ HASTANESİ
TEKNİK HİZMETLER KOORDİNATÖRLÜĞÜ
Teknik Hizmetler Koordinatörü

Kazım ŞEREN

Architectural floor plan of the Mersin University Hospital Technical Services Coordination Unit. The plan shows a large semi-circular room with a curved wall and a straight wall. The straight wall has two service counters labeled 'G1.1.02' and 'G1.1.03'. The curved wall has six rectangular tables arranged in two rows of three. The room is divided into two sections by a vertical line. Dimensions are provided for the room and the service counters. The plan is signed by Kazım ŞEREN, Teknik Hizmetler Koordinatörü, and has a stamp from Mersin University Hospital Technical Services Coordination Unit.

MERSİN ÜNİVERSİTESİ HASTANESİ
TEKNİK HİZMETLER KOORDİNATÖRLÜĞÜ
İnşaat - Mobilya Servisi
Sevli ÖZ

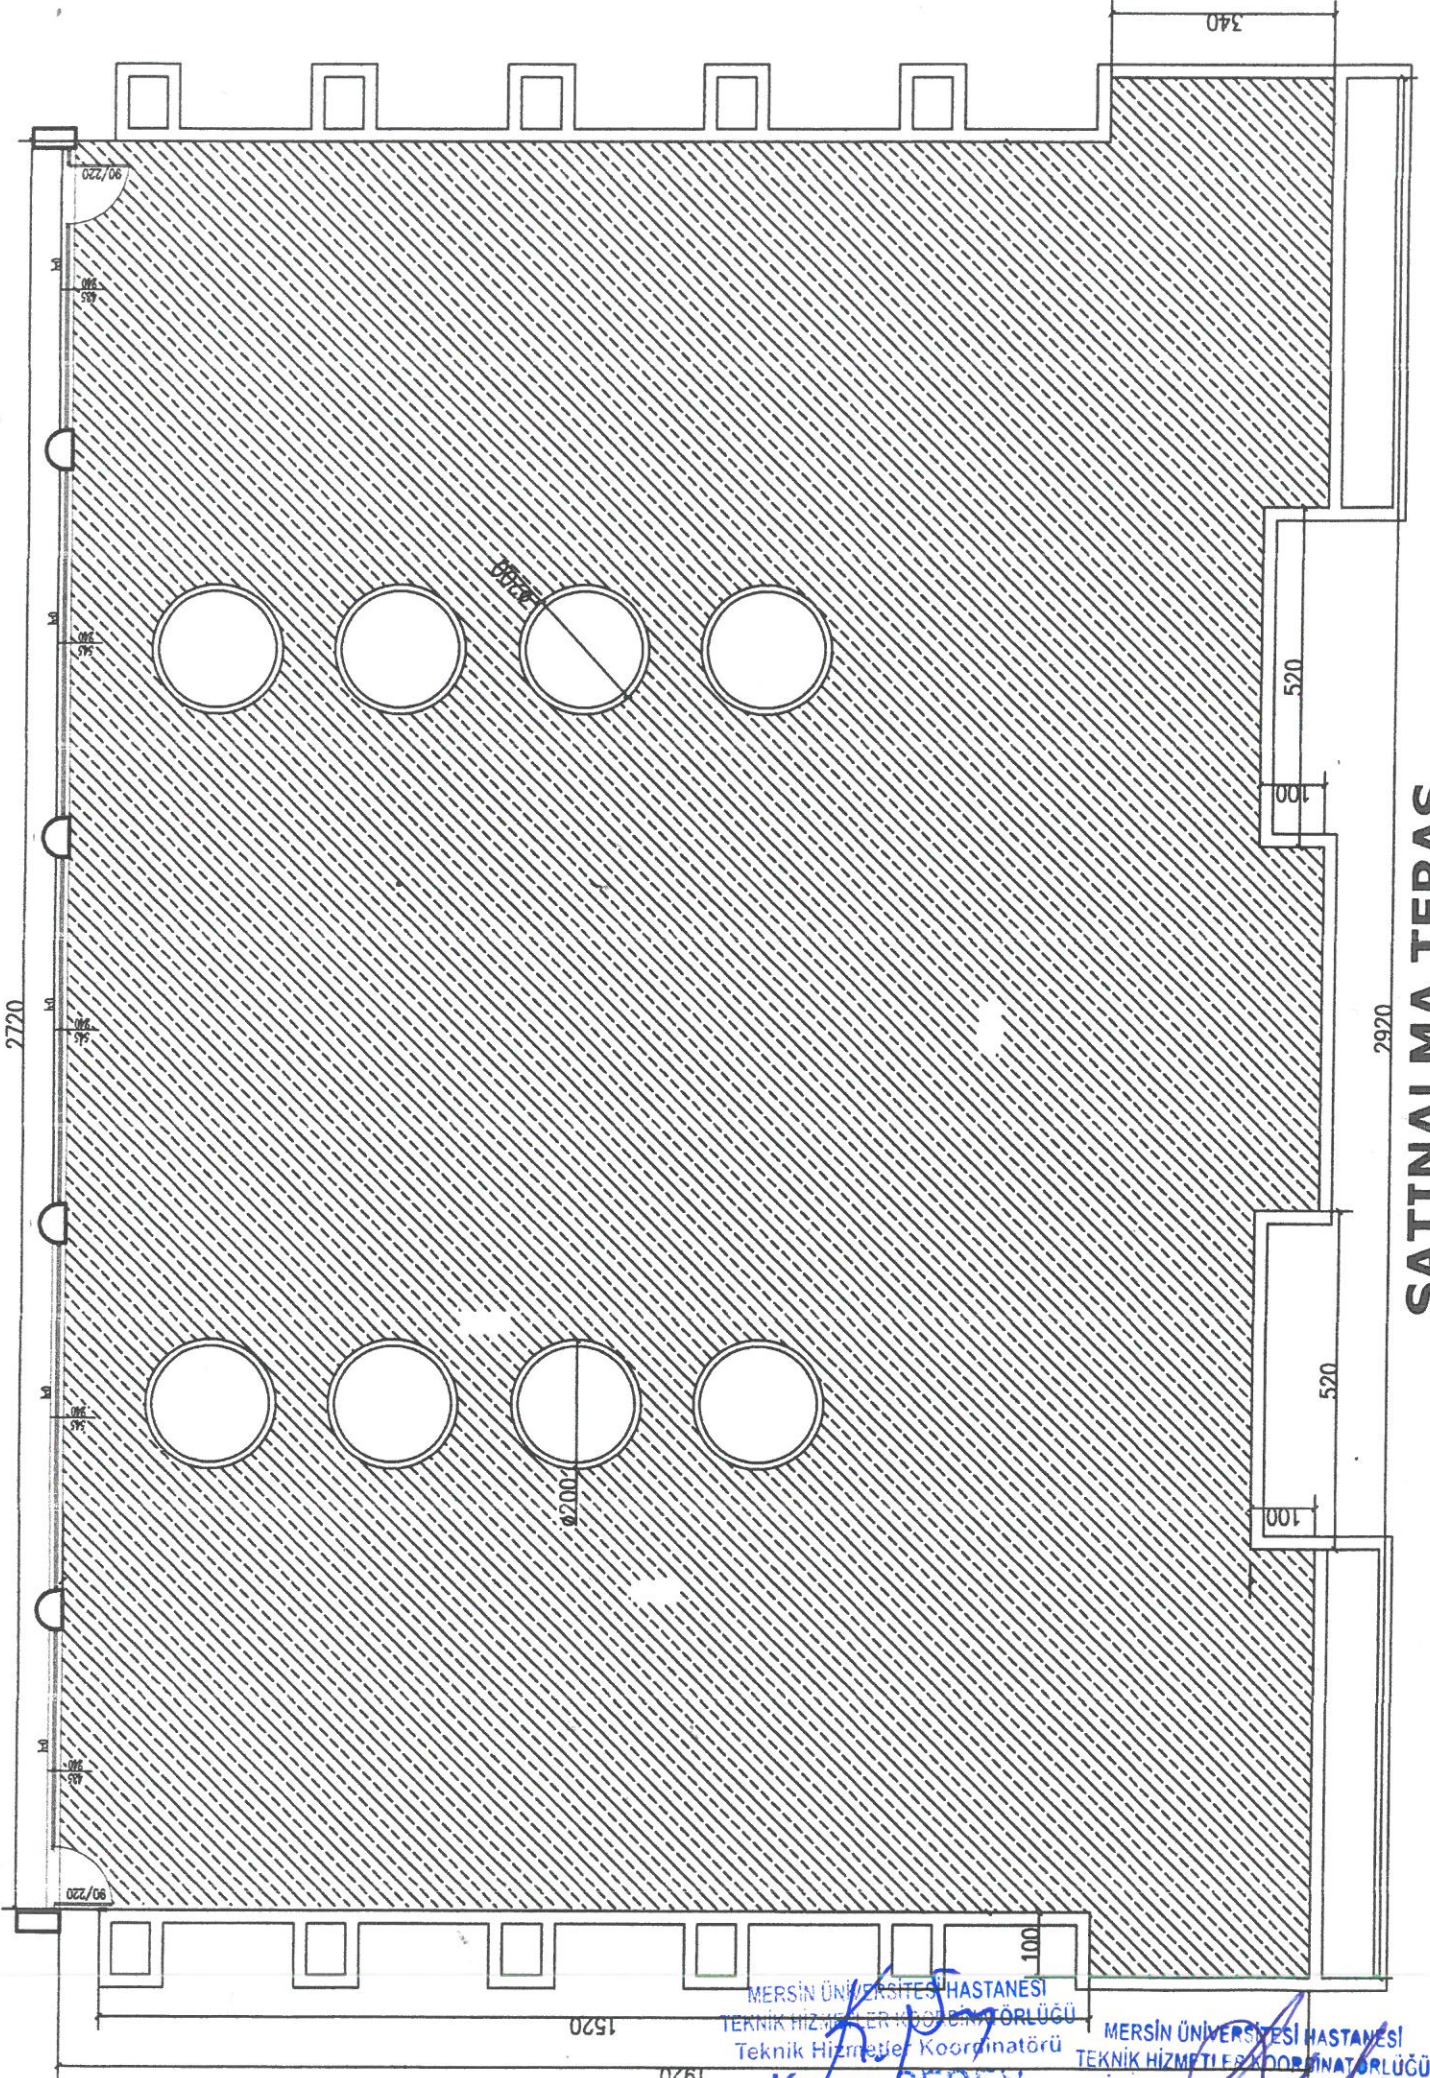


SATINALMA TERAS

MERSİN ÜNİVERSİTESİ HASTANESİ
TEKNİK HİZMETLER KOORDİNATÖRLÜĞÜ
Teknik Hizmetler Koordinatörü

Kazım ŞEREN

MERSİN ÜNİVERSİTESİ HASTANESİ
TEKNİK HİZMETLER KOORDİNATÖRLÜĞÜ
İnşaat - Mühimye Sorumlusu


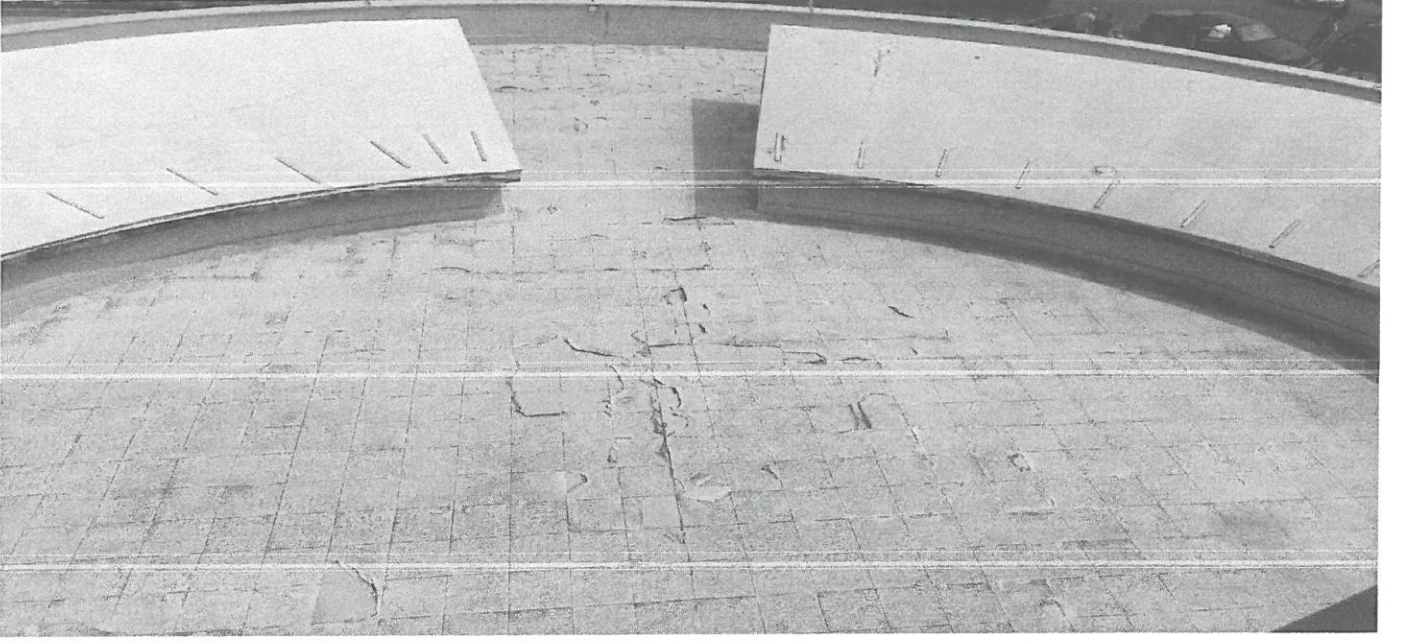


MERSİN ÜNİVERSİTESİ HASTANESİ
TEKNİK HİZMETLER KOORDİNATÖRLÜĞÜ
İnşaat - Mobilya Sorumlusu

Sevli ÖZ

MERSİN ÜNİVERSİTESİ HASTANESİ
TEKNİK HİZMETLER KOORDİNATÖRLÜĞÜ
Teknik Hizmetler Koordinatörü

Kazım ŞEREN

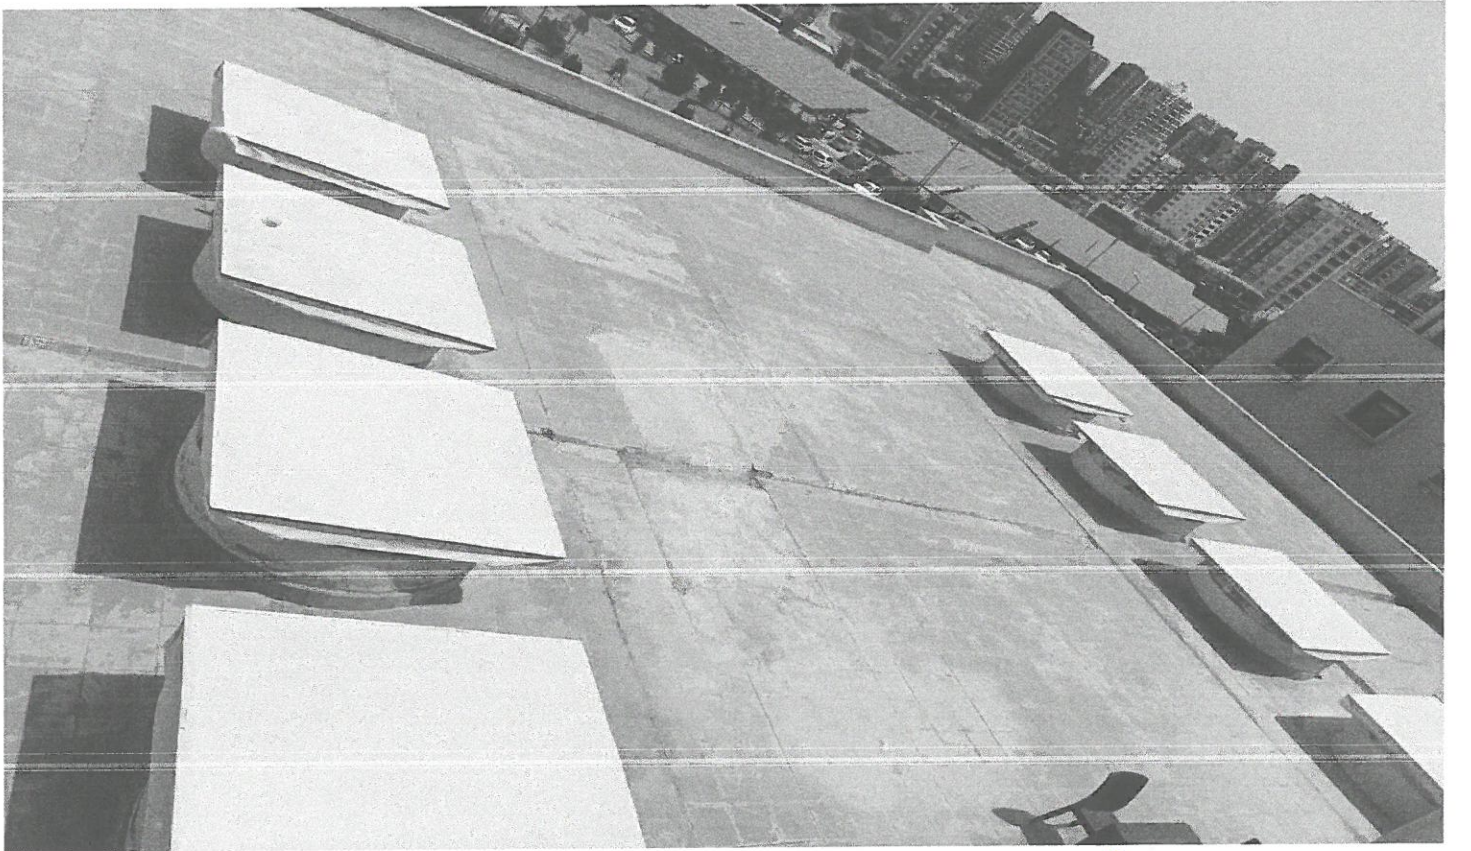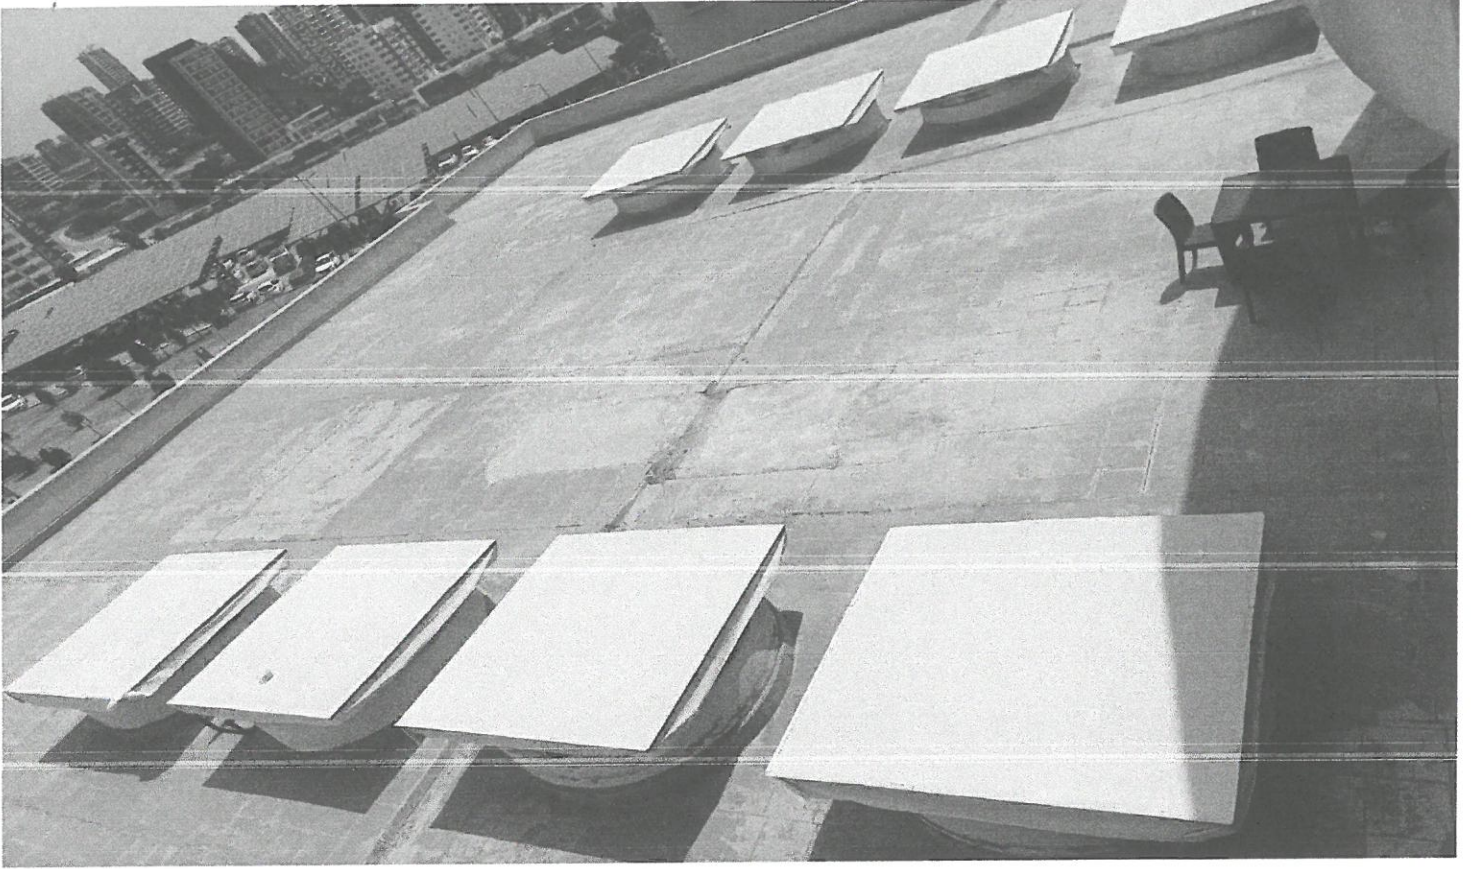

MERSİN ÜNİVERSİTESİ HASTANESİ
TEKNİK HİZMETLER KOORDİNATÖRLÜĞÜ
İnşaat - Mobilya Sorumlusu
Sevil ÖZ

MERSİN ÜNİVERSİTESİ HASTANESİ
TEKNİK HİZMETLER KOORDİNATÖRLÜĞÜ
Teknik Hizmetler Koordinatörü
Kazım ŞEREN