

T.C.
MERSİN ÜNİVERSİTESİ HASTANESİ

TEKLİF İSTEME FORMU

15/08/2025

İlan No : 2025-08-3106
İstem No : 82167
Alım No :
Talep Eden Birim : İdari Bölümler / Teknik Servis
Konu : ANAHTAR TESLİM GÖTÜRÜ BEDEL YAPIM İŞİ

KD

Talep Edilen Hasta :

Son Teslim Tarihi & Saat : 20/08/2025 17:00:00

S.No	Malzeme Açıklaması	Miktar	Birim	Birim Fiyat	Toplam Tutar	Marka	UBB kodu	Tesl. Süresi (Gün)
1	ANAHTAR TESLİM GÖTÜRÜ BEDEL YAPIM İŞİ, TESHİM MERKEZİ DOĞU YANI DEPO YAPIMI	1	Adet					

MEÜ Hastanesi için ANAHTAR GÖTÜRÜ BEDEL YAPIM İŞİ HİZMETİ satın alınmasına ihtiyaç duyulmuştur. 20.08.2025 tarih ve saat 17:00'a kadar aşağıdaki şartlara göre düzenlenerek Proforma faturanın Satın Alma bürosuna gönderilmesini rica ederim.

- 1-Tekliflerin yazılı olması,
- 2-İhale dokümanının tamamen okunup kabul edildiğinin belirtilmesi,
- 4-TL (Türk Lirası) olarak fiyat verilip, birim fiyatlarının rakamla ve yazıyla yazılması,
- 5-Üzerinde kazıntı, silinti, düzeltme bulunmaması,
- 6-Ad, Soyadı veya ticaret unvanı yazılmak suretiyle yetkili kişilerce imzalanmış olması,
- 7-Teklif verilmeyecekse FAKS mesajının bir açıklama ile gönderilmesi,

TESLİMAT SÜRESİ, VARSA UBB KODU, MARKA BELİRTİLMEYEN TEKLİFLER DEĞERLENDİRME DIŞI OLACAKTIR, TEKLİFLER SIRA NUMARASINA GÖRE VERİLMELİDİR.

İrtibat Faks: 0324 241 00 90 Telefon: 0324 241 00 00 - 22570-22593-22598-22595

E-posta adresi: hastanesatinalma@mersin.edu.tr

Fiyat opsiyonu en az 45 gün olacaktır.

Büyüamin GÜLTEKİN

Hastane Müdür Yrd.

NOT: İlanlarımız www.mersin.edu.tr adresinde yayımlanmaktadır.

TEKLİFLER, KAPALI ZARF USULU VERİLECEKTİR.

DEPO YAPISI TEKNİK ŞARTNAMESİ

GENEL TANIM

Bu şartname, projesine uygun olarak uygulanacak cephe kaplaması, çatı kaplaması, taşıyıcı sistem ve tamamiyıcı elemanların teknik özelliklerini kapsamaktadır.

1. ÇATI KAPLAMASI + CEPHE KAPLAMASI

Sandviç Panel Kaplama:

- Kullanılacak paneller poliüretan dolgulu sandviç panel olacaktır

Kalınlık 5cm olacaktır

- Üst ve alt sac kalınlığı : 0,5mm olacaktır

Oluklar:

Yağmur suyu drenajı için oluklar 1,2mm galvaniz sacdan imal edilecektir

2. TAŞIYICI SİSTEM

Taşıyıcı Sistem Profilleri

- 120x120x4mm kutu profil
- 120x120x3 mm kutu profil
- 80x80x4mm kutu profil
- 60x40x2mm kutu profil

3. AŞIKLAR

- Malzeme: Kutu profil

Profil Kesiti: 60x40x2mm

Kullanım Yeri : Sandviç Panel kaplama altı yatay taşıyıcı eleman olarak

4. KAPI VE PENCERE SİSTEMİ

Çift kanat demir kapı ölçüsü: 150x220cm, kapı bir adet olacaktır

Malzeme:1,5mm sac kaplama, karkas 60x40x2mm kutu profil,

Pencere (PVC) : 120x120cm , karkas 60x60x2mm kutu profil, pencere altı adet olacaktır


5. MONTAJ VE İŞÇİLİK

- Tüm imalatlar projeye uygun olarak montaj sırasına göre yapılacaktır
- Kaynak, kesim ve montaj temiz ve sağlam olacaktır

MERSİN ÜNİVERSİTESİ HASTANESİ
TEKNİK HİZMETLER KOORDİNATÖRLÜĞÜ
İnşaat - Montaj Sorumlusu
Sevli ÖZ

MERSİN ÜNİVERSİTESİ HASTANESİ
TEKNİK HİZMETLER KOORDİNATÖRLÜĞÜ
Teknik Hizmetler Koordinatörü
Kazım ŞEREN

MİMARİ PLAN

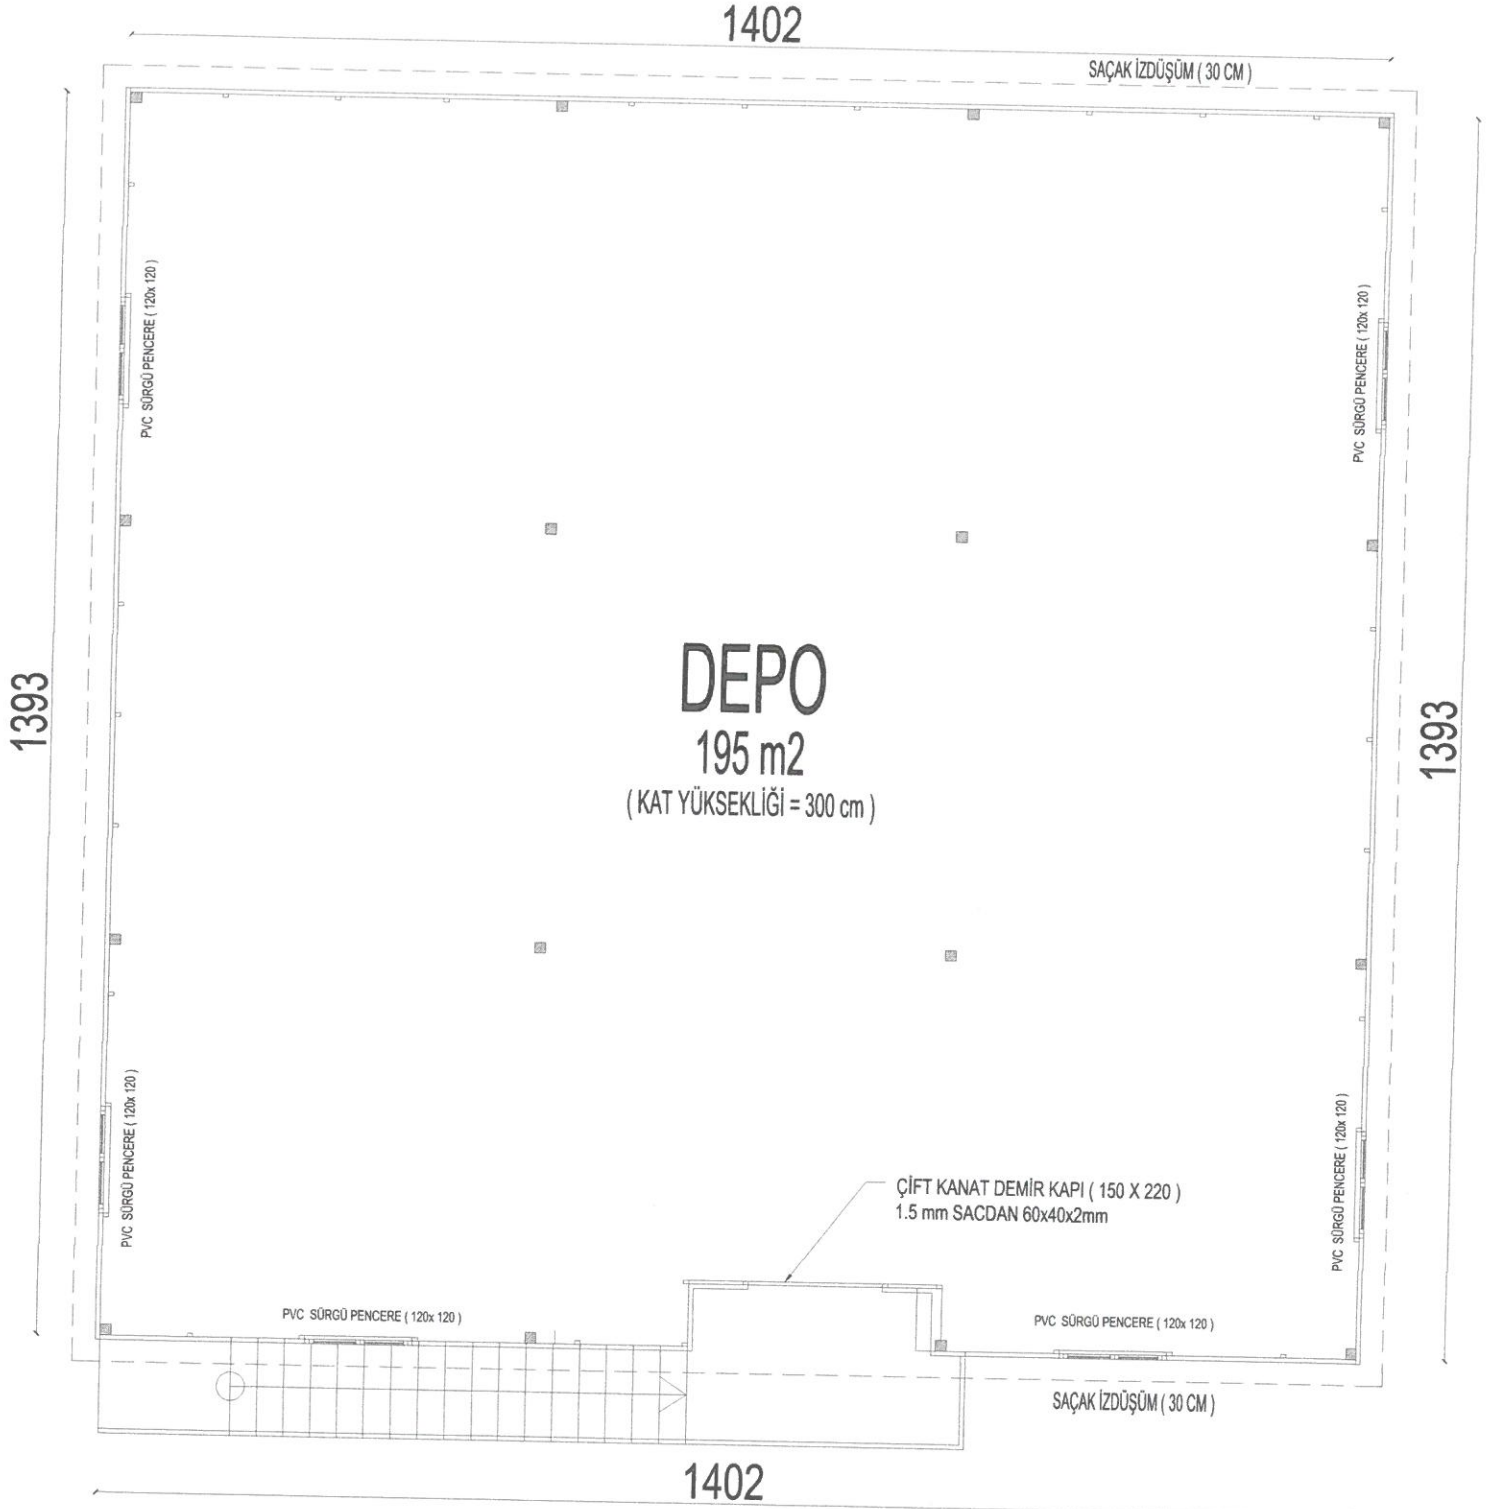



MERSİN ÜNİVERSİTESİ HASTANESİ
TEKNİK HİZMETLER KOORDİNATÖRLÜĞÜ
İnşaat - Mobilya Sorumlusu

Sevli ÖZ

MERSİN ÜNİVERSİTESİ HASTANESİ
TEKNİK HİZMETLER KOORDİNATÖRLÜĞÜ
Teknik Hizmetler Koordinatörü

Kazım ŞEREN

PERSPEKTİF GÖRÜNÜM + MAKAS DETAY

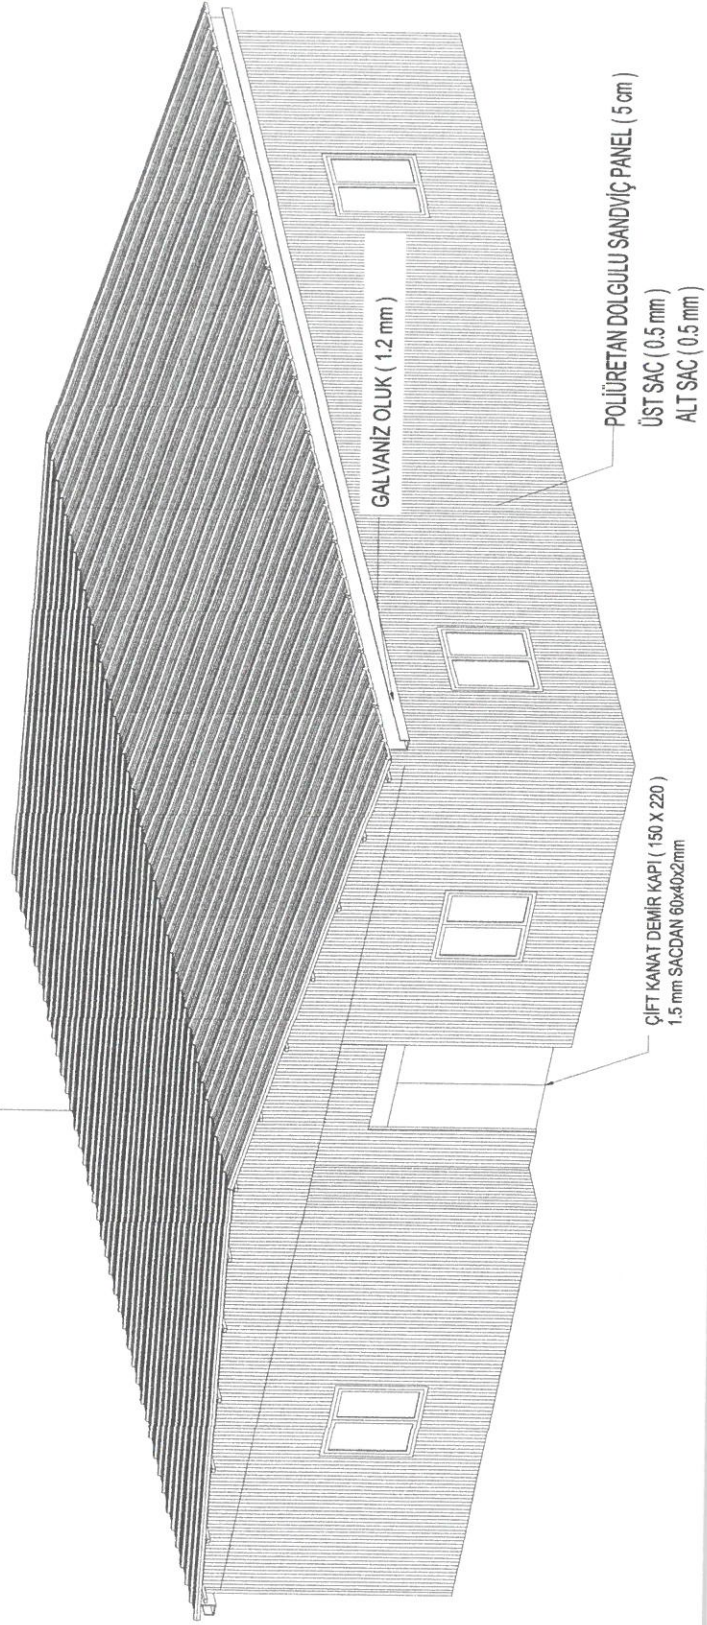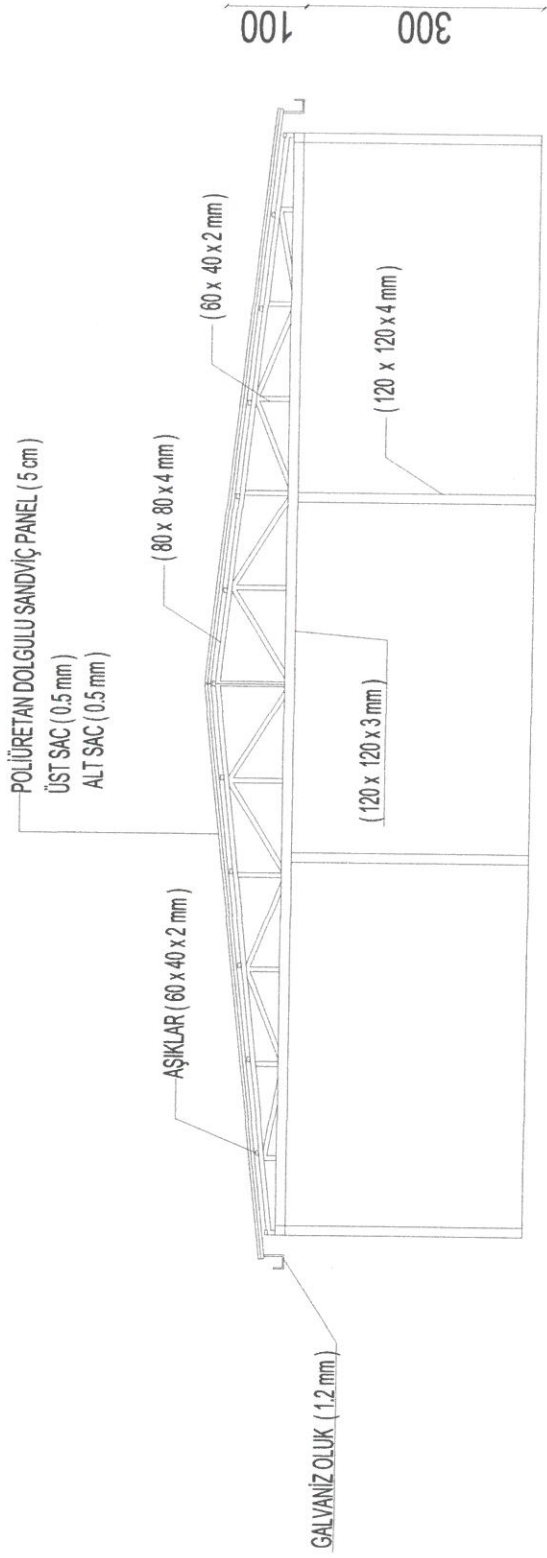


MERSİN ÜNİVERSİTESİ HASTANESİ
TEKNİK HİZMETLER KOORDİNATÖRLÜĞÜ
İnşaat - Mühürleme Sorumlusu

Seydi ÖZ

MERSİN ÜNİVERSİTESİ HASTANESİ
TEKNİK HİZMETLER KOORDİNATÖRLÜĞÜ
Teknik Hizmetler Koordinatörü
Kazım ŞEREN

MERSİN ÜNİVERSİTESİ HASTANESİ
TEKNİK HİZMETLER KOORDİNATÖRLÜĞÜ
İnşaat - Mühür - Sıra - İsim
Sevil ÖZ

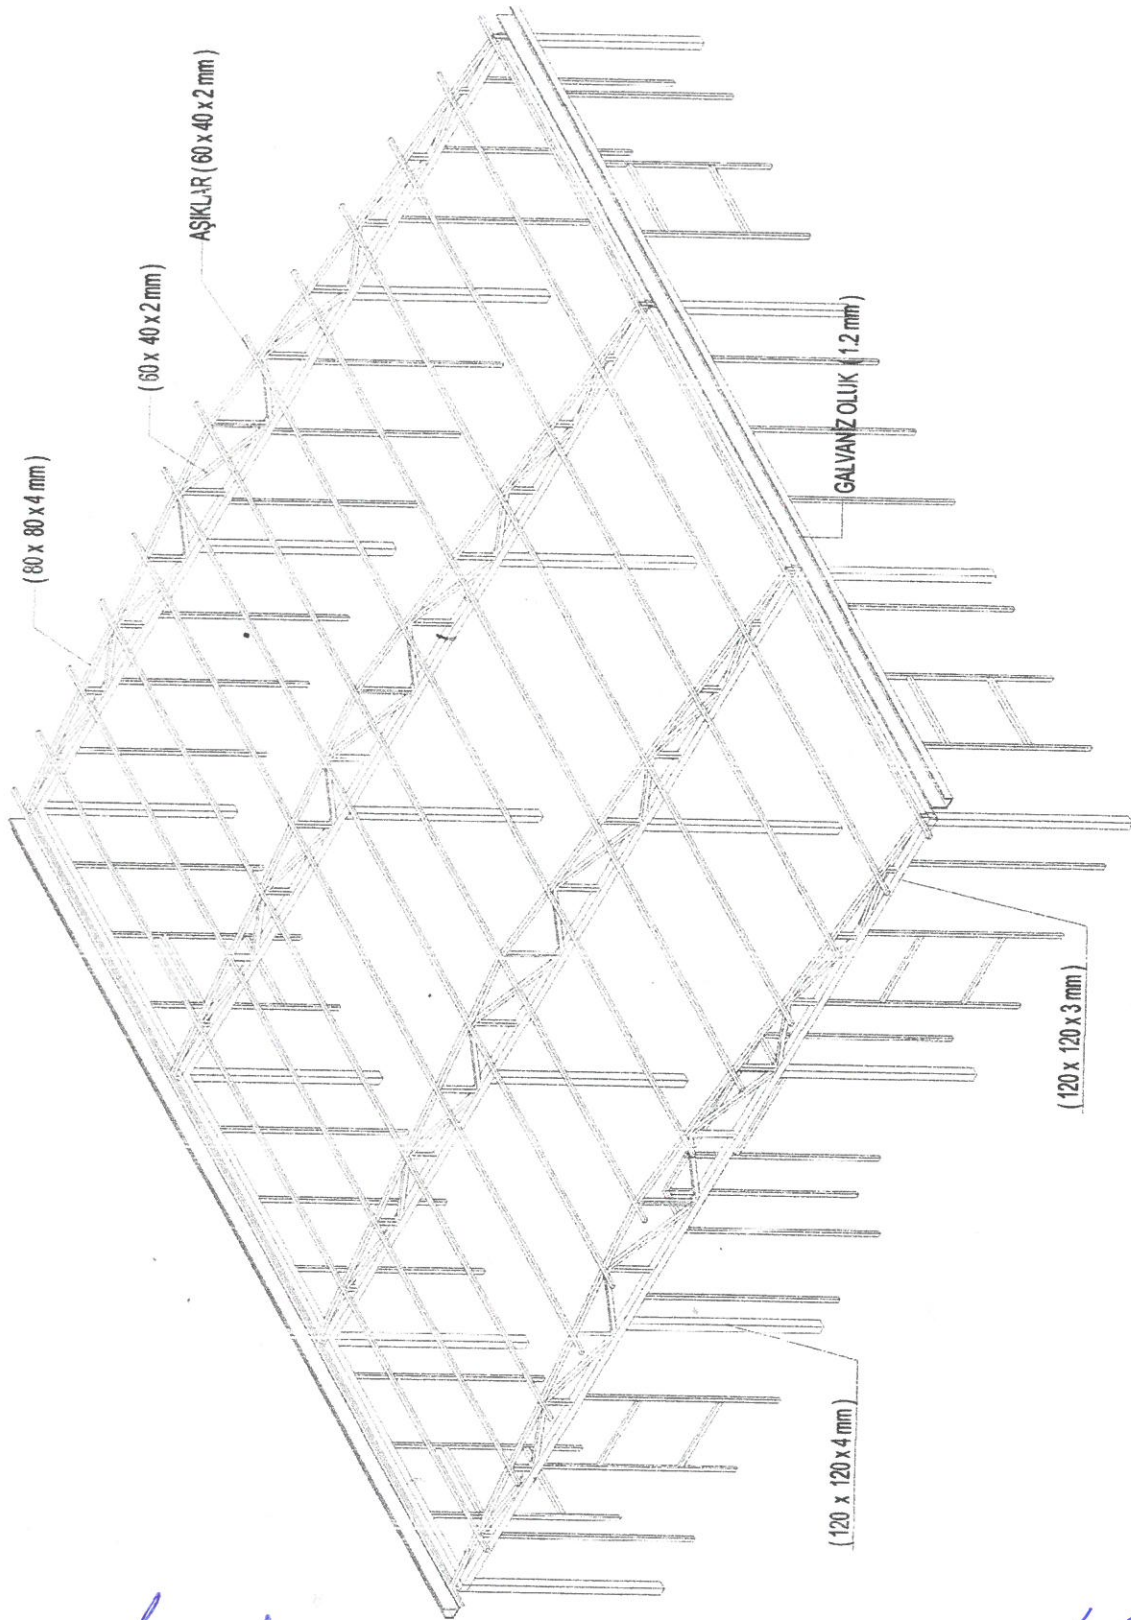

MERSİN ÜNİVERSİTESİ HASTANESİ
FİZİKSEL TİPİZM HİZMETLER KOORDİNATÖRLÜĞÜ
Fiziksel Hizmetler Koordinatörü
Kazım ŞEREN

