

T.C.
MERSİN ÜNİVERSİTESİ HASTANESİ

TEKLİF İSTEME FORMU

02/02/2026

İlan No : 2026-02-425
İstem No : 84716
Alım No :
Talep Eden Birim : İdari Bölümler / Teknik Servis
Konu : ANAHTAR TESLİM GÖTÜRÜ BEDEL YAPIM İŞİ, KAPALI ÇÖP KONTEYNER YERİ YAPIMI

YANPAR

Talep Edilen Hasta :
Son Teslim Tarihi & Saat : 06/02/2026 17:00:00

S.No	Malzeme Açıklaması	Miktar	Birim	Birim Fiyat	Toplam Tutar	Marka	UBB kodu	Tesl. Süresi (Gün)
1	ANAHTAR TESLİM GÖTÜRÜ BEDEL YAPIM İŞİ, KAPALI ÇÖP KONTEYNER YERİ YAPIMI	1	Adet					

MEÜ Hastanesi için ANAHTAR TESLİM GÖTÜRÜ BEDEL YAPIM İŞİ, KAPALI ÇÖP KONTEYNER YERİ YAPIMI satın alınmasına ihtiyaç duyulmuştur. 06/02/2026 tarih ve saat 17:00'A kadar aşağıdaki şartlara göre düzenlenerek Proforma faturanın Satın Alma bürosuna gönderilmesini rica ederim.

- 1-Tekliflerin yazılı olması,
- 2-İhale dokümanının tamamen okunup kabul edildiğinin belirtilmesi,
- 4-TL (Türk Lirası) olarak fiyat verilip, birim fiyatlarının rakamla ve yazıyla yazılması,
- 5-Üzerinde kazıntı, silinti, düzeltme bulunmaması,
- 6-Ad, Soyadı veya ticaret unvanı yazılmak suretiyle yetkili kişilerce imzalanmış olması,
- 7-Teklif verilmeyecekse FAKS mesajının bir açıklama ile gönderilmesi,

TESLİMAT SÜRESİ, VARSA UBB KODU, MARKA BELİRTİLMİYEN TEKLİFLER DEĞERLENDİRME DIŞI OLACAKTIR, TEKLİFLER SIRA NUMARASINA GÖRE VERİLMELİDİR.

İrtibat Faks: 0324 241 00 90 Telefon: 0324 241 00 00 - 22570-22593-22598-22595

E-posta adresi: hastanesatinalma@mersin.edu.tr

Fiyat opsiyonu en az 45 gün olacaktır.

Bünyamin GÜLTEKİN
Hastane Müdür Yrd.

NOT: İlanlarımız www.mersin.edu.tr adresinde yayımlanmaktadır.

KANAL ÜZERİ KAPALI ÇÖP KONTEYNERİ YAPIM İŞİ

1- YAPILACAK OLAN KAPALI ALANIN ZEMİNİ:

KANALIN ENLEMESİNE 280CM BOYUNDA 16 LİK I DEMİRDEN EŞİT ARALIKLARLA 7 ADET KONULMALIDIR. I DEMİRLER BİRBİRLERİN EŞİT ARALIKLARLA KONULMUŞ 40X60 750CM BOYUNDA 4 ADET PROFİL İLE BİRBİRLERİNE SABİTLENMELİDİR.

ZEMİNİN TAMAMI BAKLAVA DİLİM 3MM SAC İLE KAPLANMALIDIR.

ZEMİN HİÇBİR YERİNDEN KANALA ATIK SU AKITMAYACAK ŞEKİLDE İZOLE EDİLMELİDİR

2- YAPILACAK OLAN ZEMİN ÜSTÜNDEKİ KAFES:

a- 750CM UZUNLUK, 280CM GENİŞLİK VE 240CM YÜKSEKLİĞİNDE 40X60 PROFİL DEMİRDEN OLMALIDIR.

b- KAFES TAVANI UZUNLUĞU EŞİT ÜÇ PARÇAYA BÖLECEK ŞEKİLDE İKİ ADET 40X60 PROFİL İLE, DENİŞLİĞİ DÖRT EŞİT PARÇAYA BÖLECEK ŞEKİLDE ÜÇ ADET 40X40 PROFİL İLE SABİTLENMELİDİR

KAFES TAVANI KOMPLE YÖNETİMİN BELİRLEDİĞİ YEŞİL RENK TRAPEZ SAC İLE KAPLANMALIDIR

KAFESİN TÜM YAN YÜZEYLERİ ORTADAN İKİ EŞİT PARÇAYA BÖLECEK ŞEKİLDE YERE PARALEL BİR ADET 40X60 PROFİL İLE SABİTLENMELİDİR

ÖN TARAFINDA ORTADAN SAĞA VE SOLA AÇILAN (RAYLI) TEKERLİ KAYAR KAPI YAPILAMLIIDIR

TÜM KAFES DOĞU, GÜNEY VE BATI ÜÇ TARAFI ÇİM ÇİT 2M YÜKSEKLİĞİNDE OLMAK ŞATI İLE ÇEVRİLMELİDİR

3- ÖLÇÜLER ŞEKİLDEKİ GİBİ OLMALIDIR.

4- KAULLANILACAK OLAN TÜM MALZEMELERİN NAKLİYESİ MONTAJI YÜKLENİCİ FİRMAYA AİT OLMALIDIR


5- KAPALI ÇÖP KONTEYNERİ KULLANILIR VAZİYETTE TESLİM EDİLMELİDİR.


MERSİN ÜNİVERSİTESİ HASTANESİ
TEKNİK HİZMETLER KOORDİNATÖRLÜĞÜ
İnşaat - Mobilya Sorumlusu
Sevil ÖZ

MERSİN ÜNİVERSİTESİ HASTANESİ
TEKNİK HİZMETLER KOORDİNATÖRLÜĞÜ
Teknik Hizmetler Koordinatörü
Kazım ŞEREN

MERSİN ÜNİVERSİTESİ HASTANESİ
TEKNİK HİZMETLER KOORDİNATÖRLÜĞÜ
Beyoğlu - Mersin
Sevri ÖZ

MERSİN ÜNİVERSİTESİ HASTANESİ
TEKNİK HİZMETLER KOORDİNATÖRLÜĞÜ
Teknik Hizmetler Koordinatörü
Kazım ŞEREN

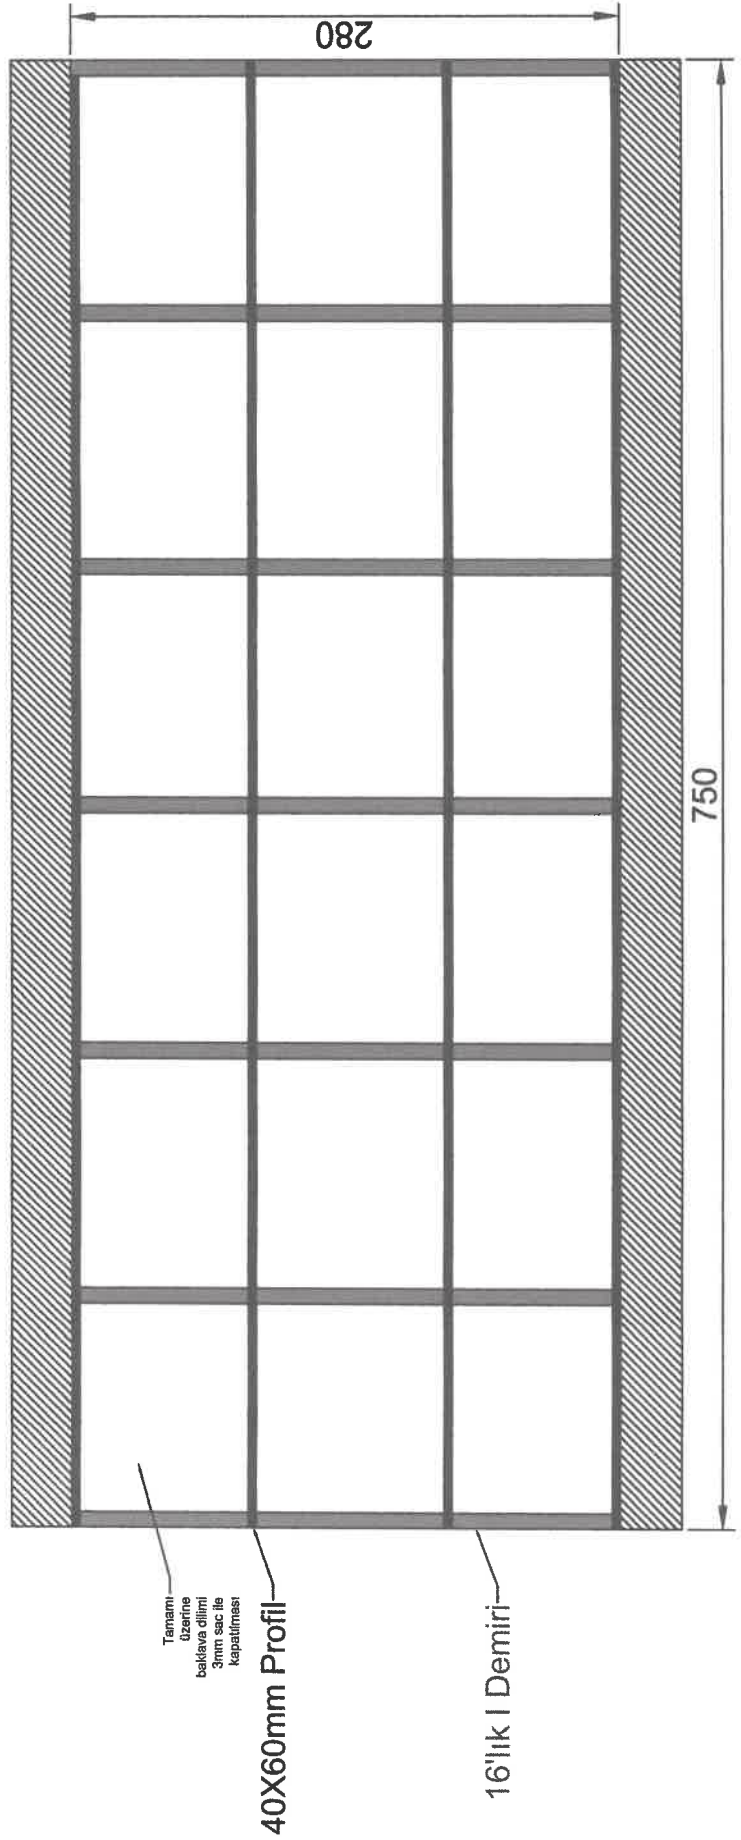

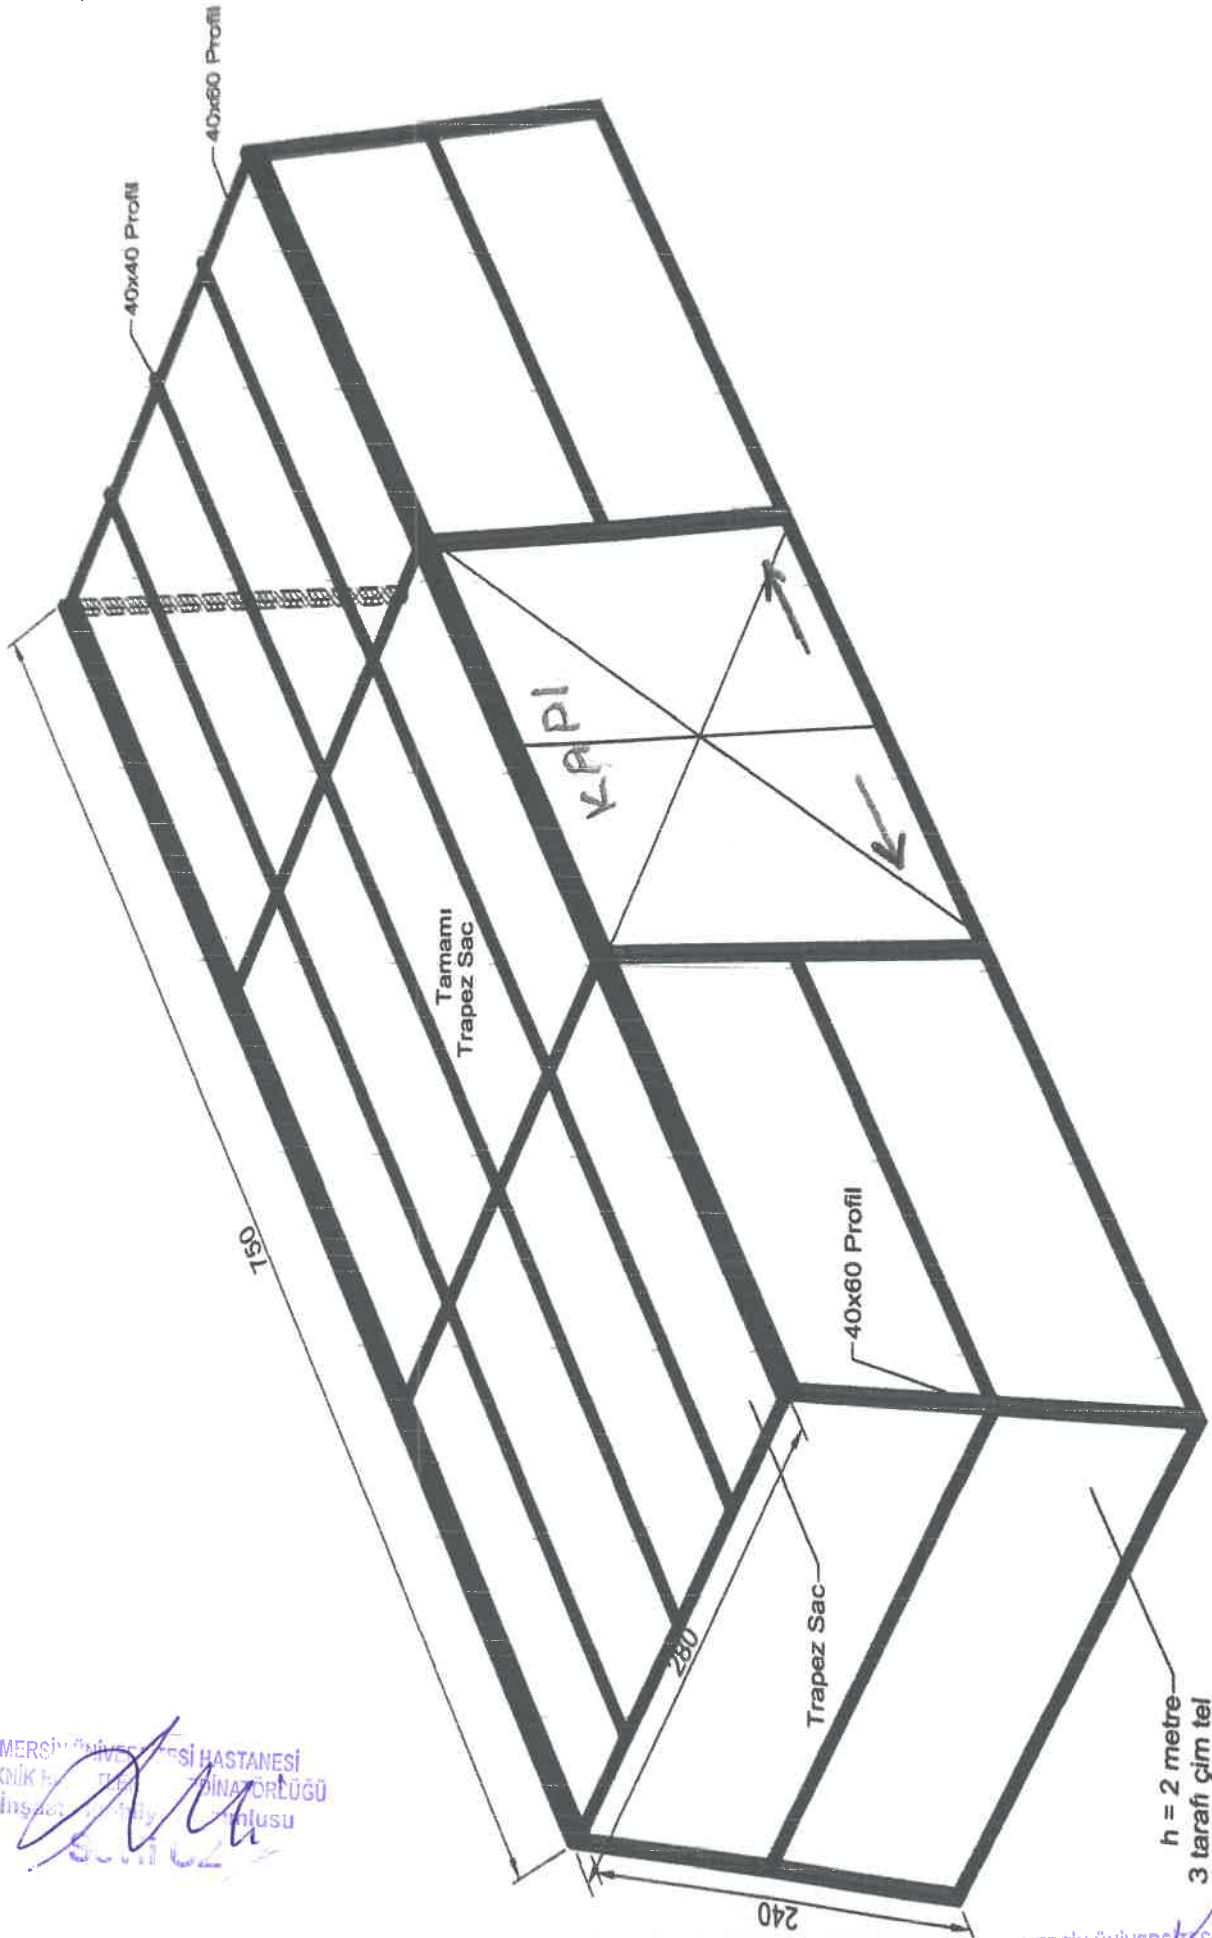

MERSİN ÜNİVERSİTESİ HASTANESİ
TEKNİK HİZMETLER KOORDİNATÖRLÜĞÜ
İnsaat Mühürü
8.01.2022

MERSİN ÜNİVERSİTESİ HASTANESİ
TEKNİK HİZMETLER KOORDİNATÖRLÜĞÜ
Teknik Hizmetler Koordinatörü
Kazım ŞEREN